


TELPAS Nr.	TELPA
1	Istaba
2	Istaba
3	Istaba
4	Istaba
5	Gaitenis
6	Istaba
7	Istaba
8	Istaba
9	Istaba
10	Priekštelpa
11	Virtuve
12	Kāpnes
13	Istaba
14	Priekštelpa
15	Tualete
16	Tualete
17	Saimniecības telpa
18	Priekštelpa
19	Saimniecības telpa
20	Gaitenis
21	Tualete
22	Istaba
23	Gaitenis
24	Istaba
25	Istaba
26	Istaba
27	Istaba
28	Istaba

PASŪTĪTĀIS: PIKC „Rīgas Valsts tehnikums”
 BŪVĪBIEKTS:
 Ūnijas iela 31 A, Rīga, LV-1039, KAD. NR. 01000702388001
 RASĒJUMA NOSAUKUMS:
2. STĀVA TELPU REMONTA PLĀNS

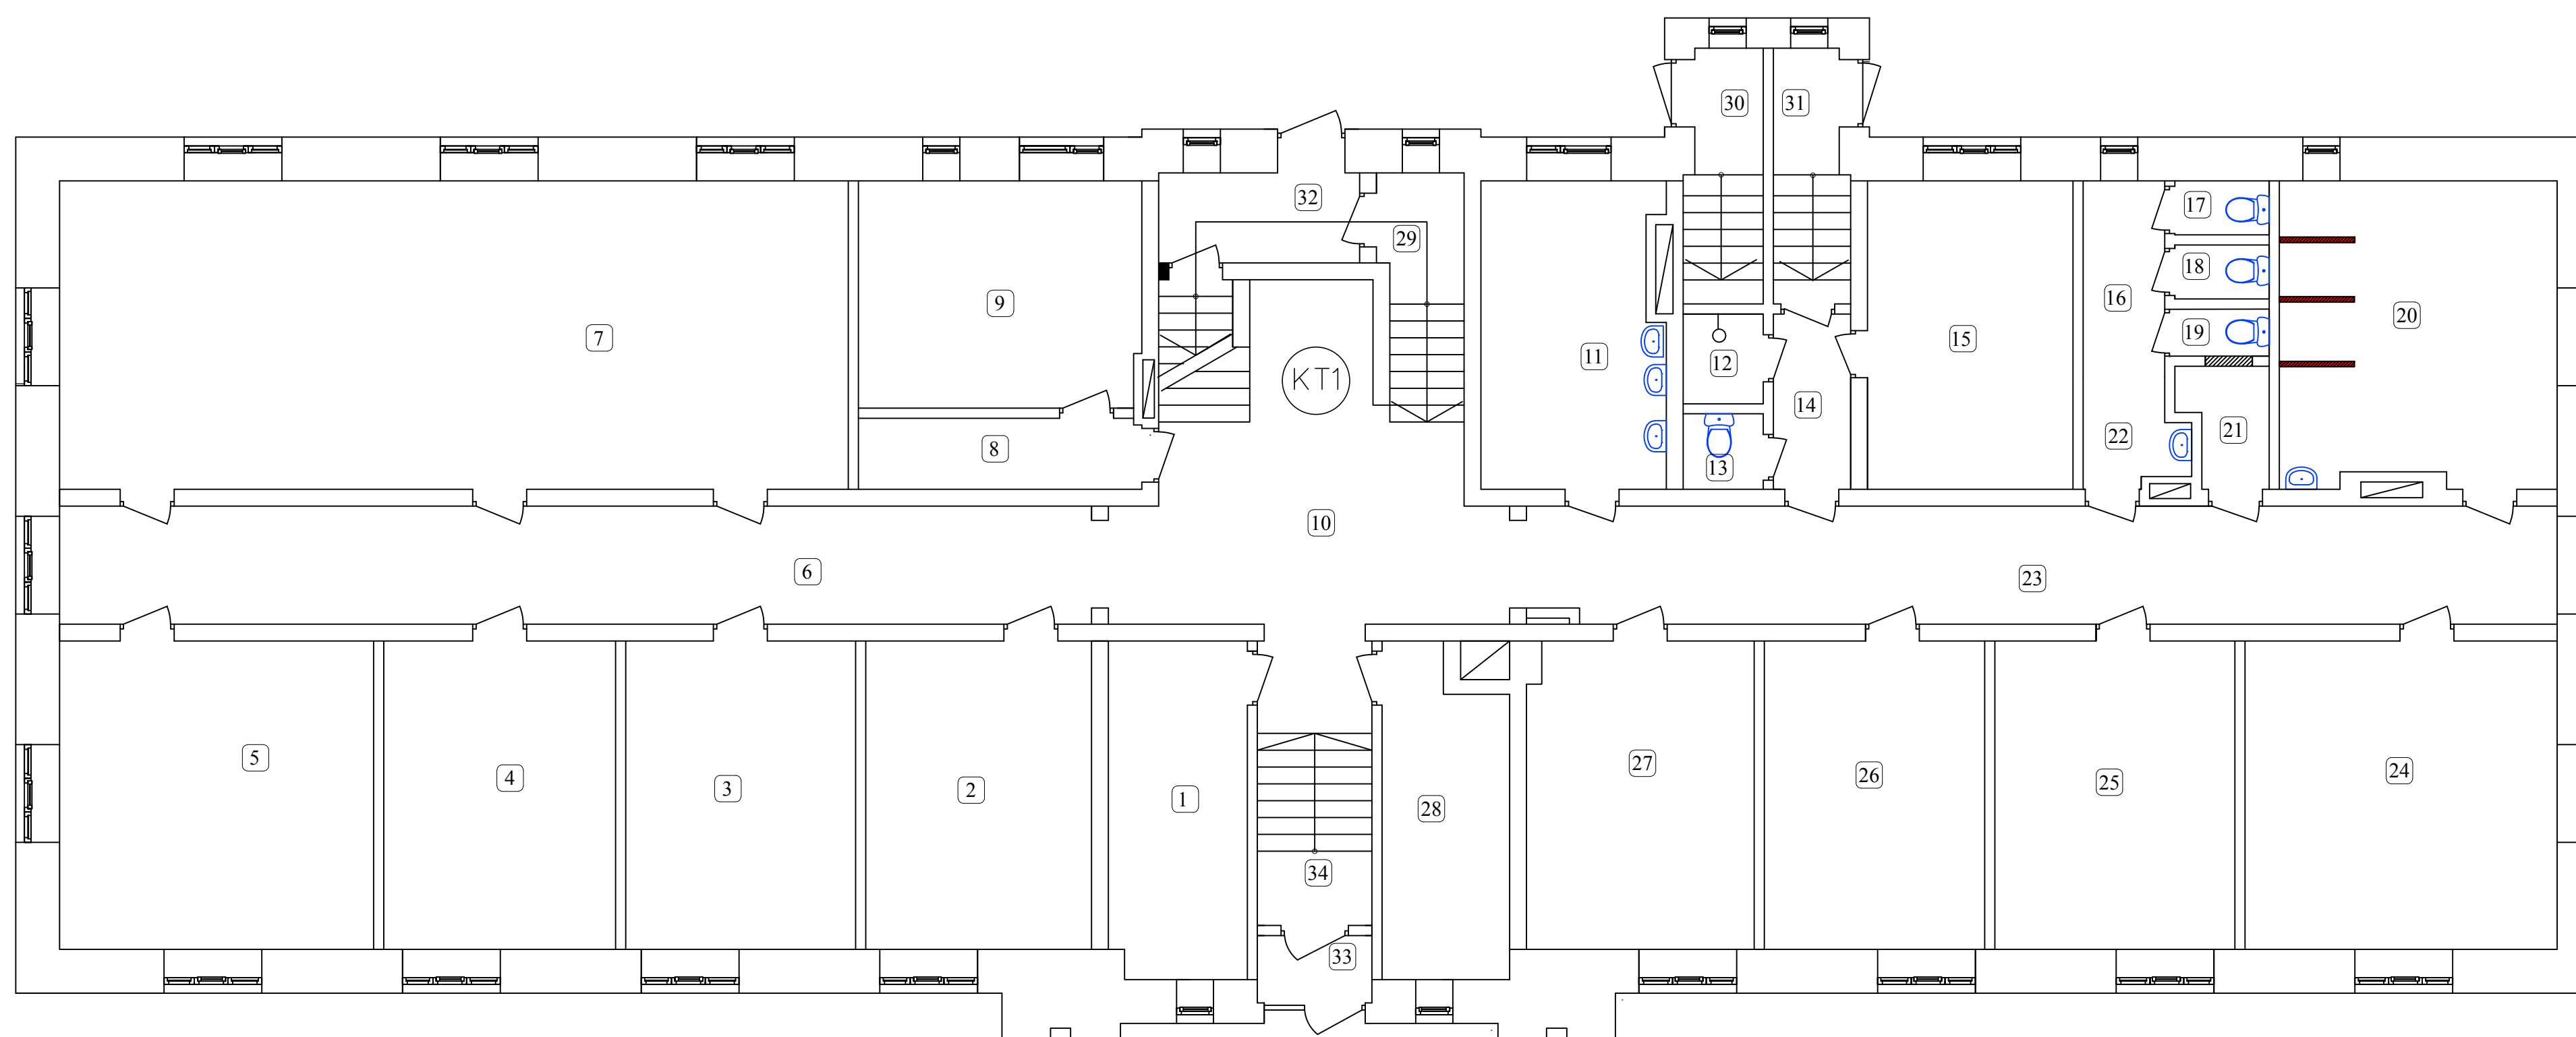

TELPAS Nr.	TELPA
1	Apsardzes telpa
2	Istaba
3	Istaba
4	Istaba
5	Istaba
6	Gaitenis
7	Zāle
8	Saimniecības telpa
9	Saimniecības telpa
10	Priekštelpa
11	Virtuve
12	Dūšas telpa
13	Tualete
14	Gaitenis
15	Istaba
16	Priekštelpa
17	Tualete
18	Tualete
19	Saimniecības telpa
20	Istaba
21	Saimniecības telpa
22	Priekštelpa
23	Gaitenis
24	Istaba
25	Istaba
26	Istaba
27	Istaba
28	Kabinets
29	Kāpnes

PASŪTĪTĀIS: PIKC „Rīgas Valsts tehnikums”
 BŪVĪBIEKTS:
 Ūnijas iela 31 A, Rīga, LV-1039, KAD. NR. 01000702388001
 RASĒJUMA NOSAUKUMS:
1. STĀVA TELPU REMONTA PLĀNS